


ВИД 1
Главный фасад Е-А

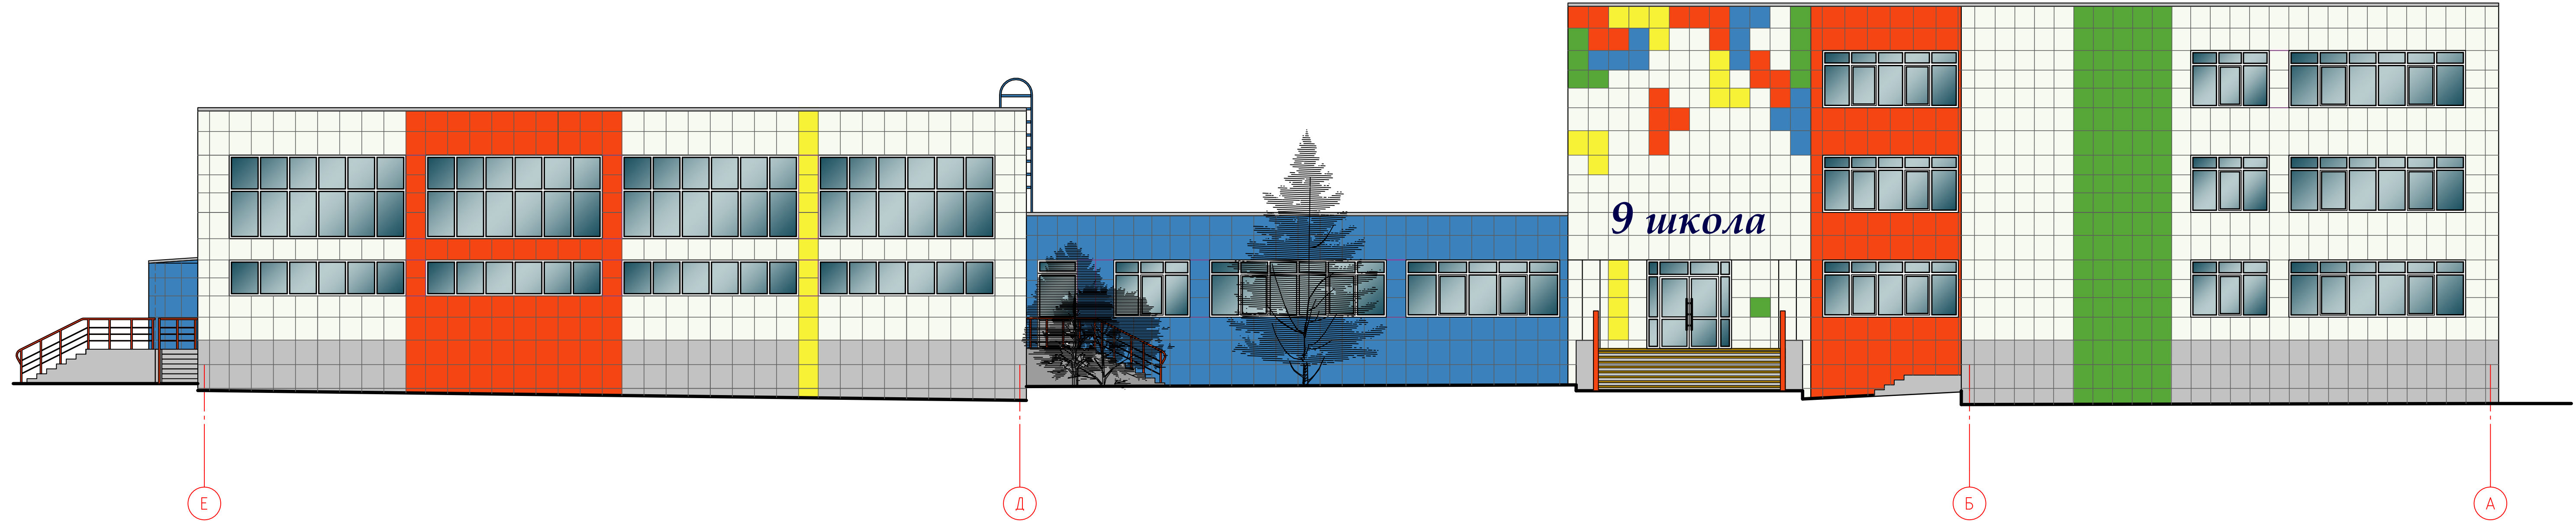


Согласовано
Взам. инв. №
Подп. и дата
Инв. № подл.

Изм.	Кол. уч.	Лист	№ док.	Подп.	Дата			
Выполнил	Кузьмина					Р	Лист	Листов
ГИП	Костяхина					000 "Стройинтерьер"		
Н.контр.	Костяхина					Формат А4x4		


ВИД 2

ФАСАД В ОСЯХ 2.2 -1.1
М 1:100

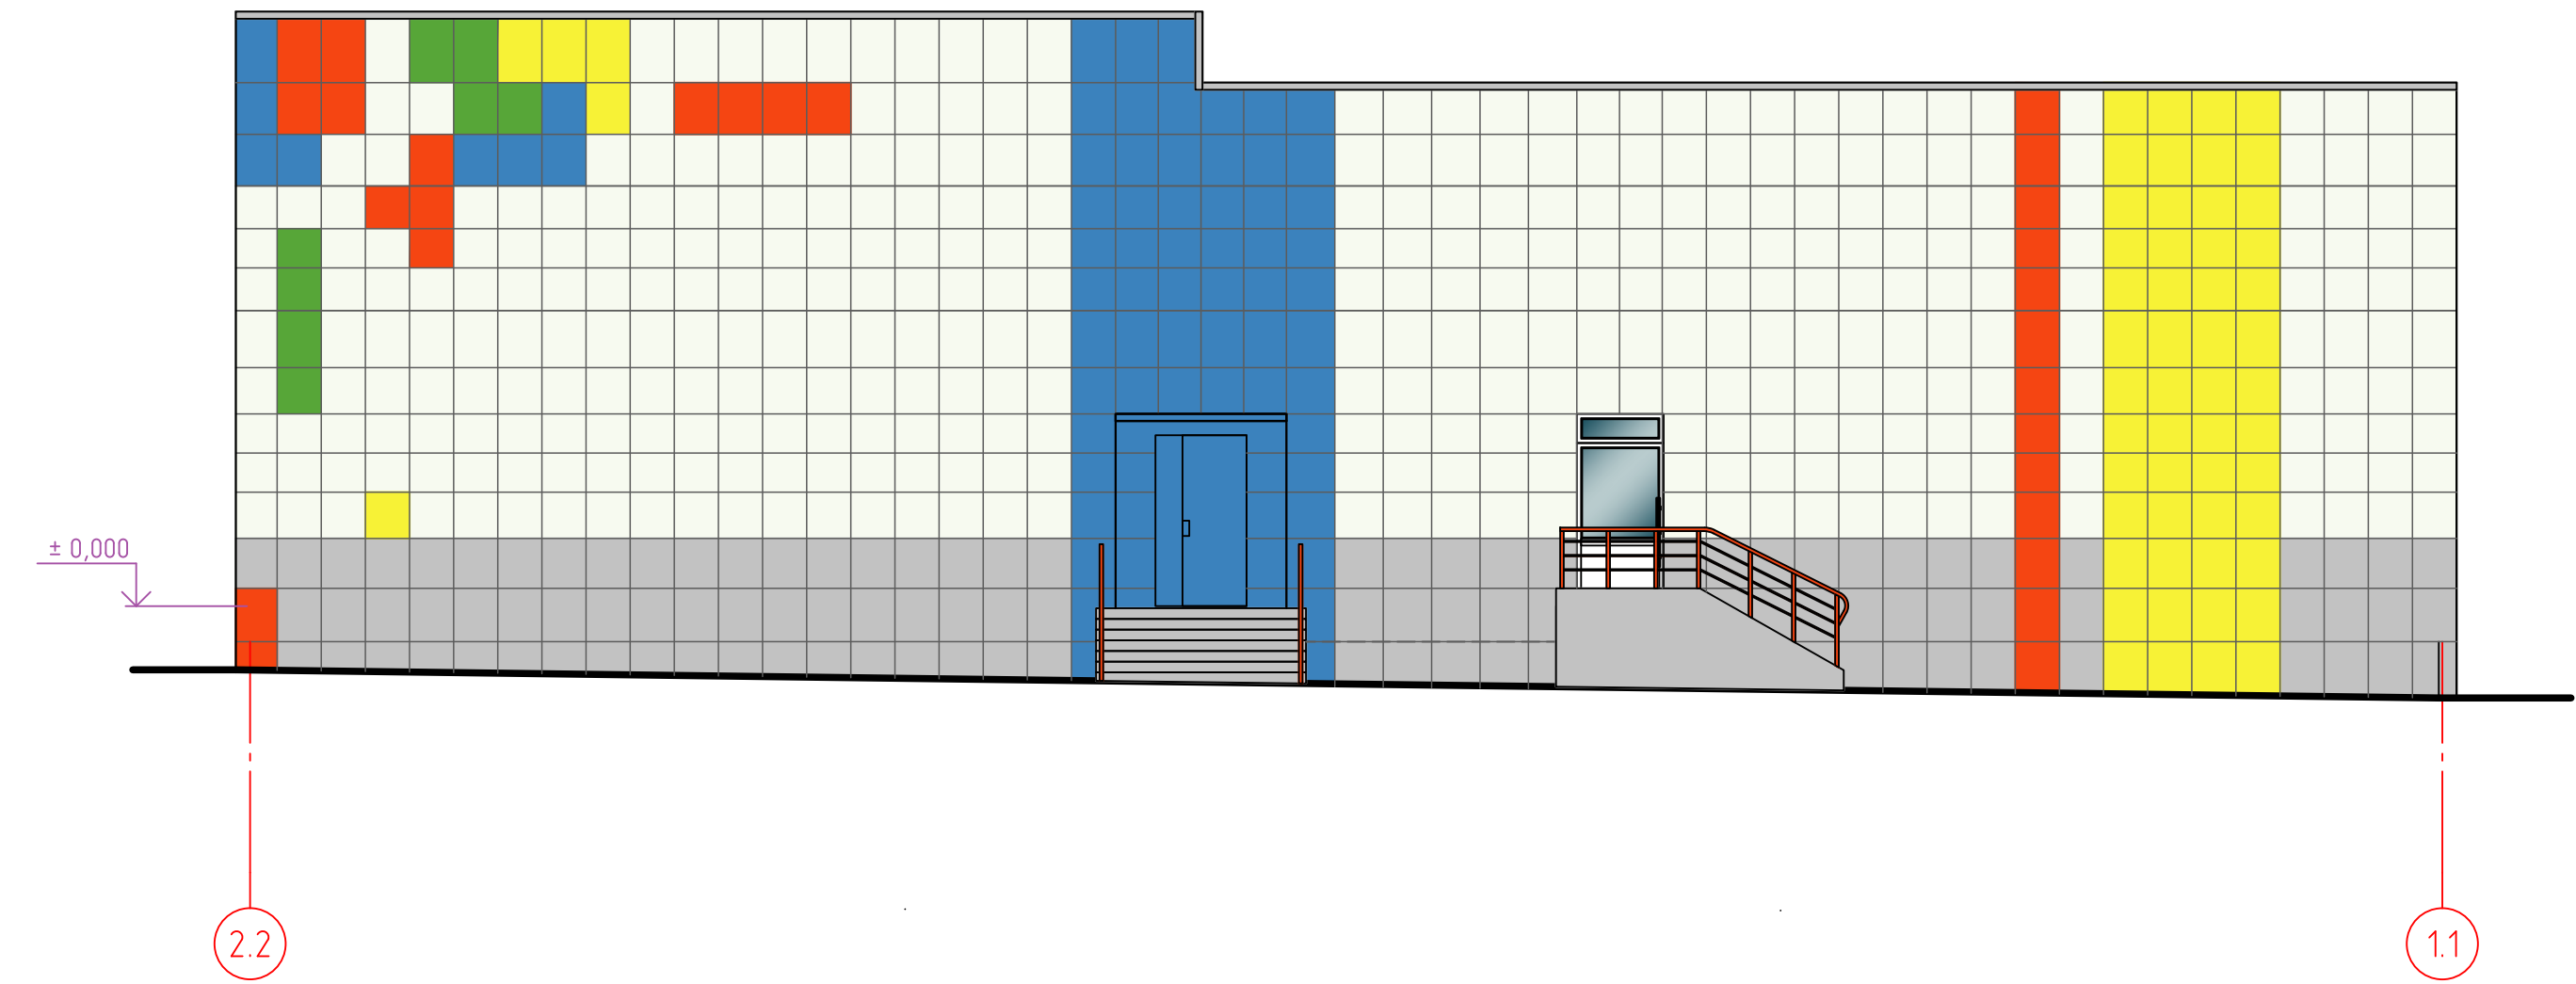

ВИД 3

ФАСАД В ОСЯХ 1.1-1.2-2.1-2.2
М 1:100

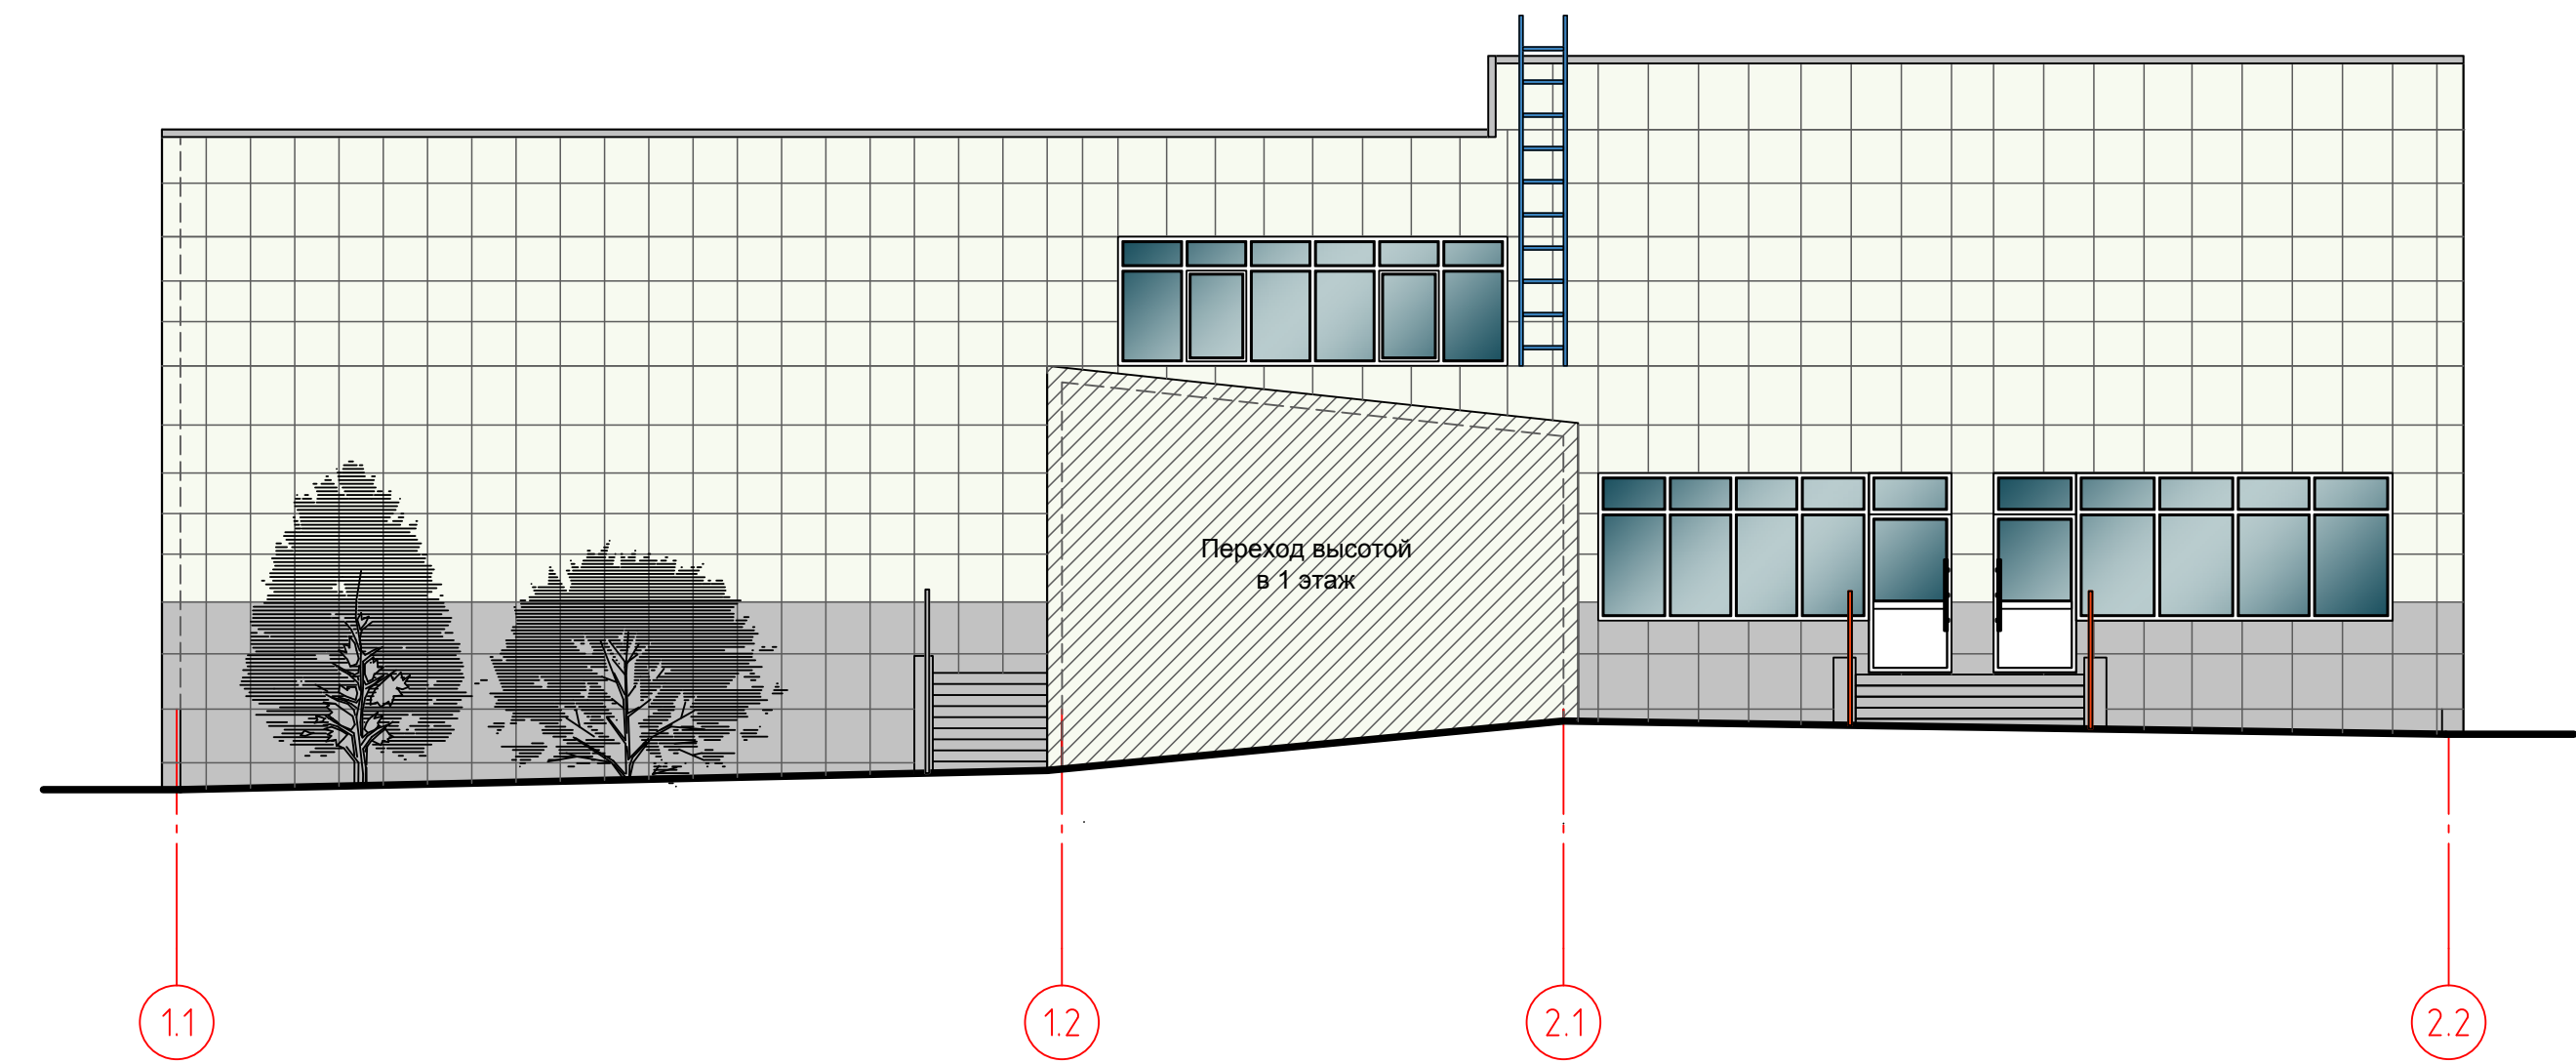


Изм.	Кол. уч.	Лист	№ док.	Подп.	Дата			
Выполнил	Кузьмина					Стадия	Лист	Листов
ГИП	Костяхина					Р		
Н.контр.	Костяхина					ООО "Стройинтерьер"		
						Формат А4x4		

Создано
 Согласовано
 Взам. инв. №
 Подп. и дата
 Инв. № подл.

ВИД 4

ФАСАД В ОСЯХ Д-Е
М 1:100

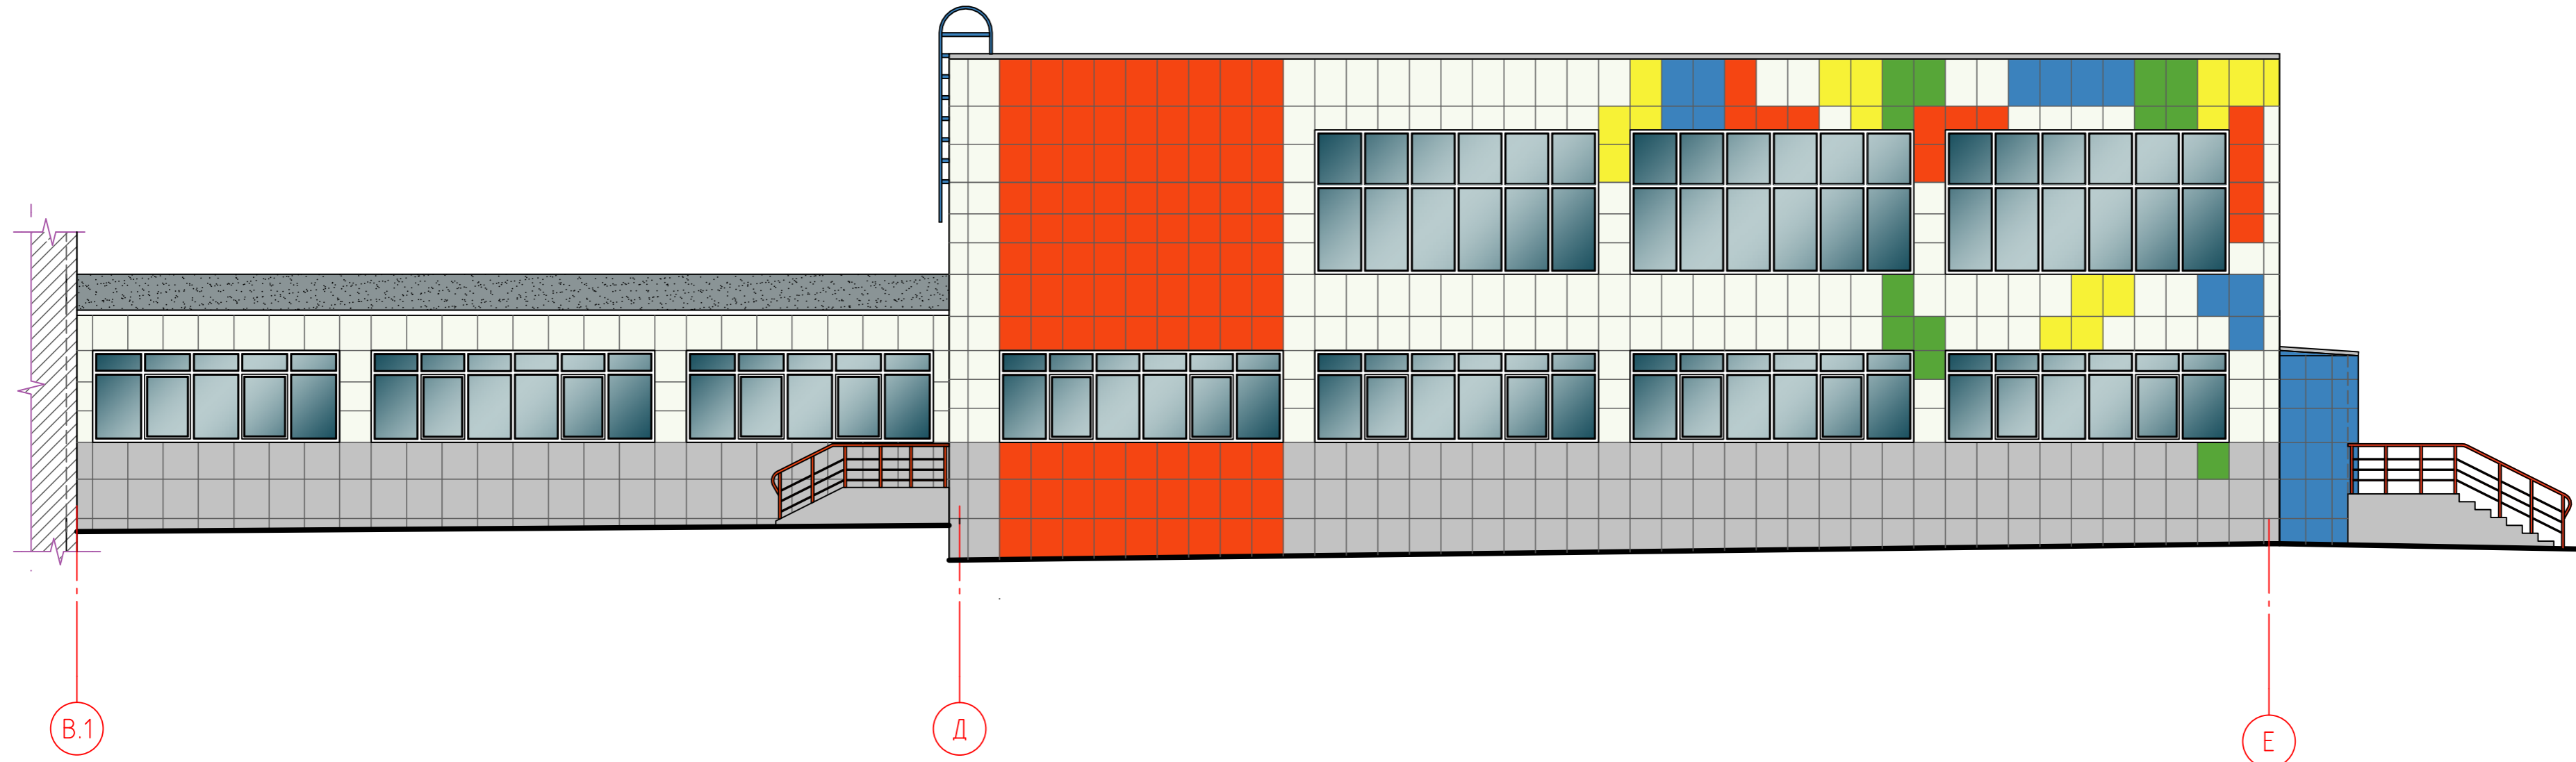


Инв. № подл. Подп. и дата
 Взам. инв. №
 Согласовано

Изм.	Кол. уч.	Лист	№ док.	Подп.	Дата			
Выполнил	Кузьмина					Стадия	Лист	Листов
ГИП	Костяхина					Р		
Н.контр.	Костяхина					ООО "Стройинтерьер"		
						Формат А4х3		

ВИД 6
 ФАСАД В ОСЯХ Г-В.1
 М 1:100

ВИД 5
 ФАСАД В ОСЯХ 4-1.2
 М 1:100

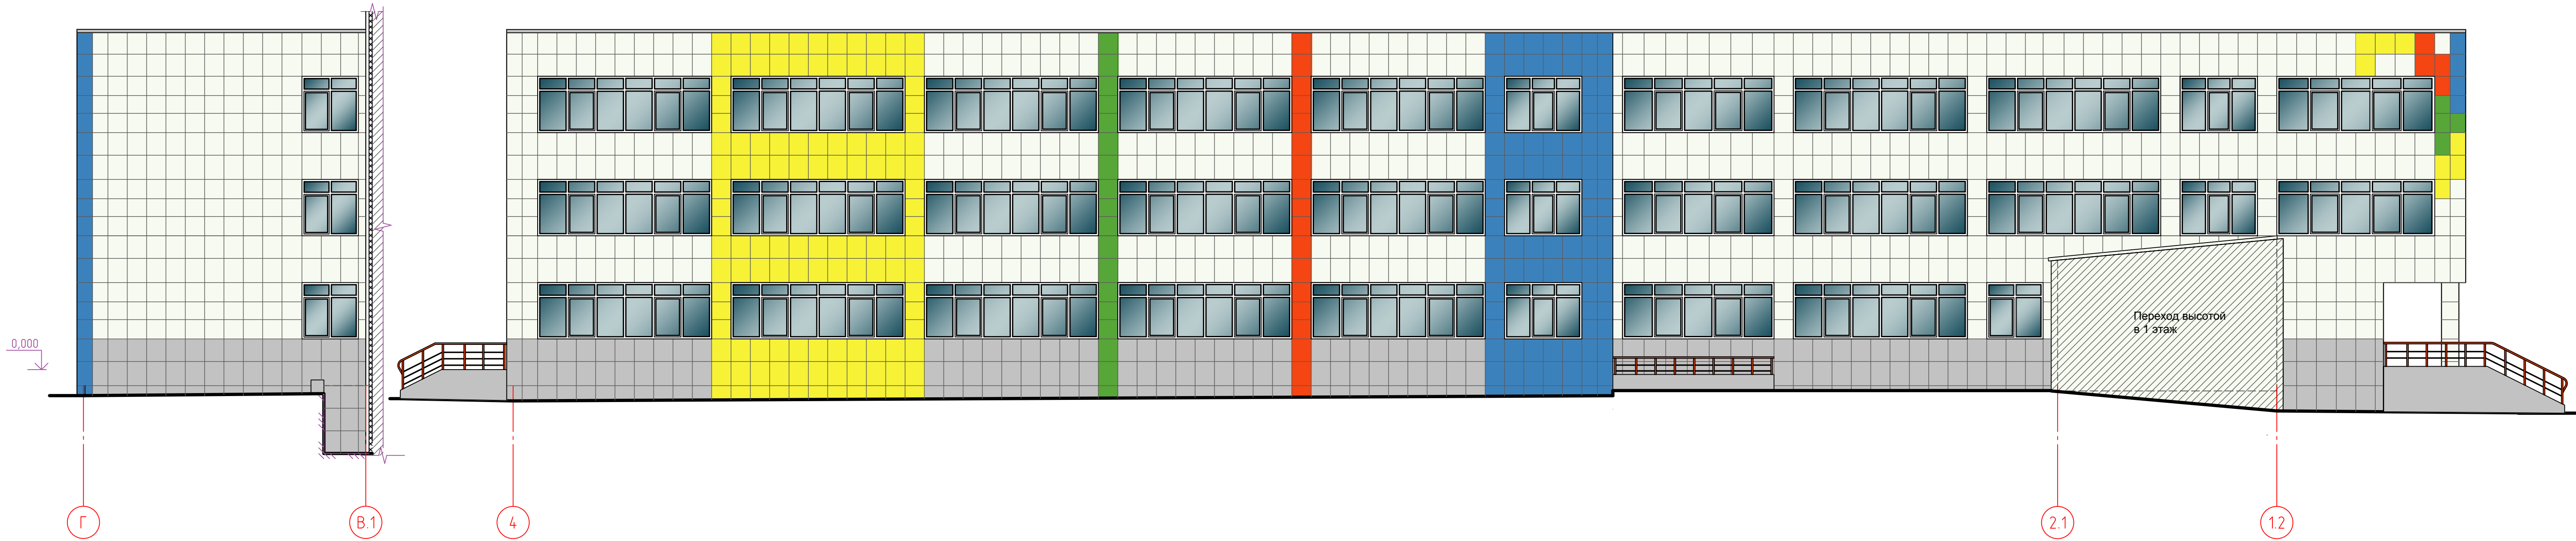


Создано
 Взам. инв. №
 Подп. и дата
 Инв. № подл.

Изм.	Кол. уч.	Лист	№ док.	Подп.	Дата	Стадия	Лист	Листов
Выполнил						Р		
ГИП		Костяхина				000 "Стройинтерьер"		
Н.контр.		Костяхина				Формат А4x4		

ВИД 7

ФАСАД В ОСЯХ А-Г
М 1:100

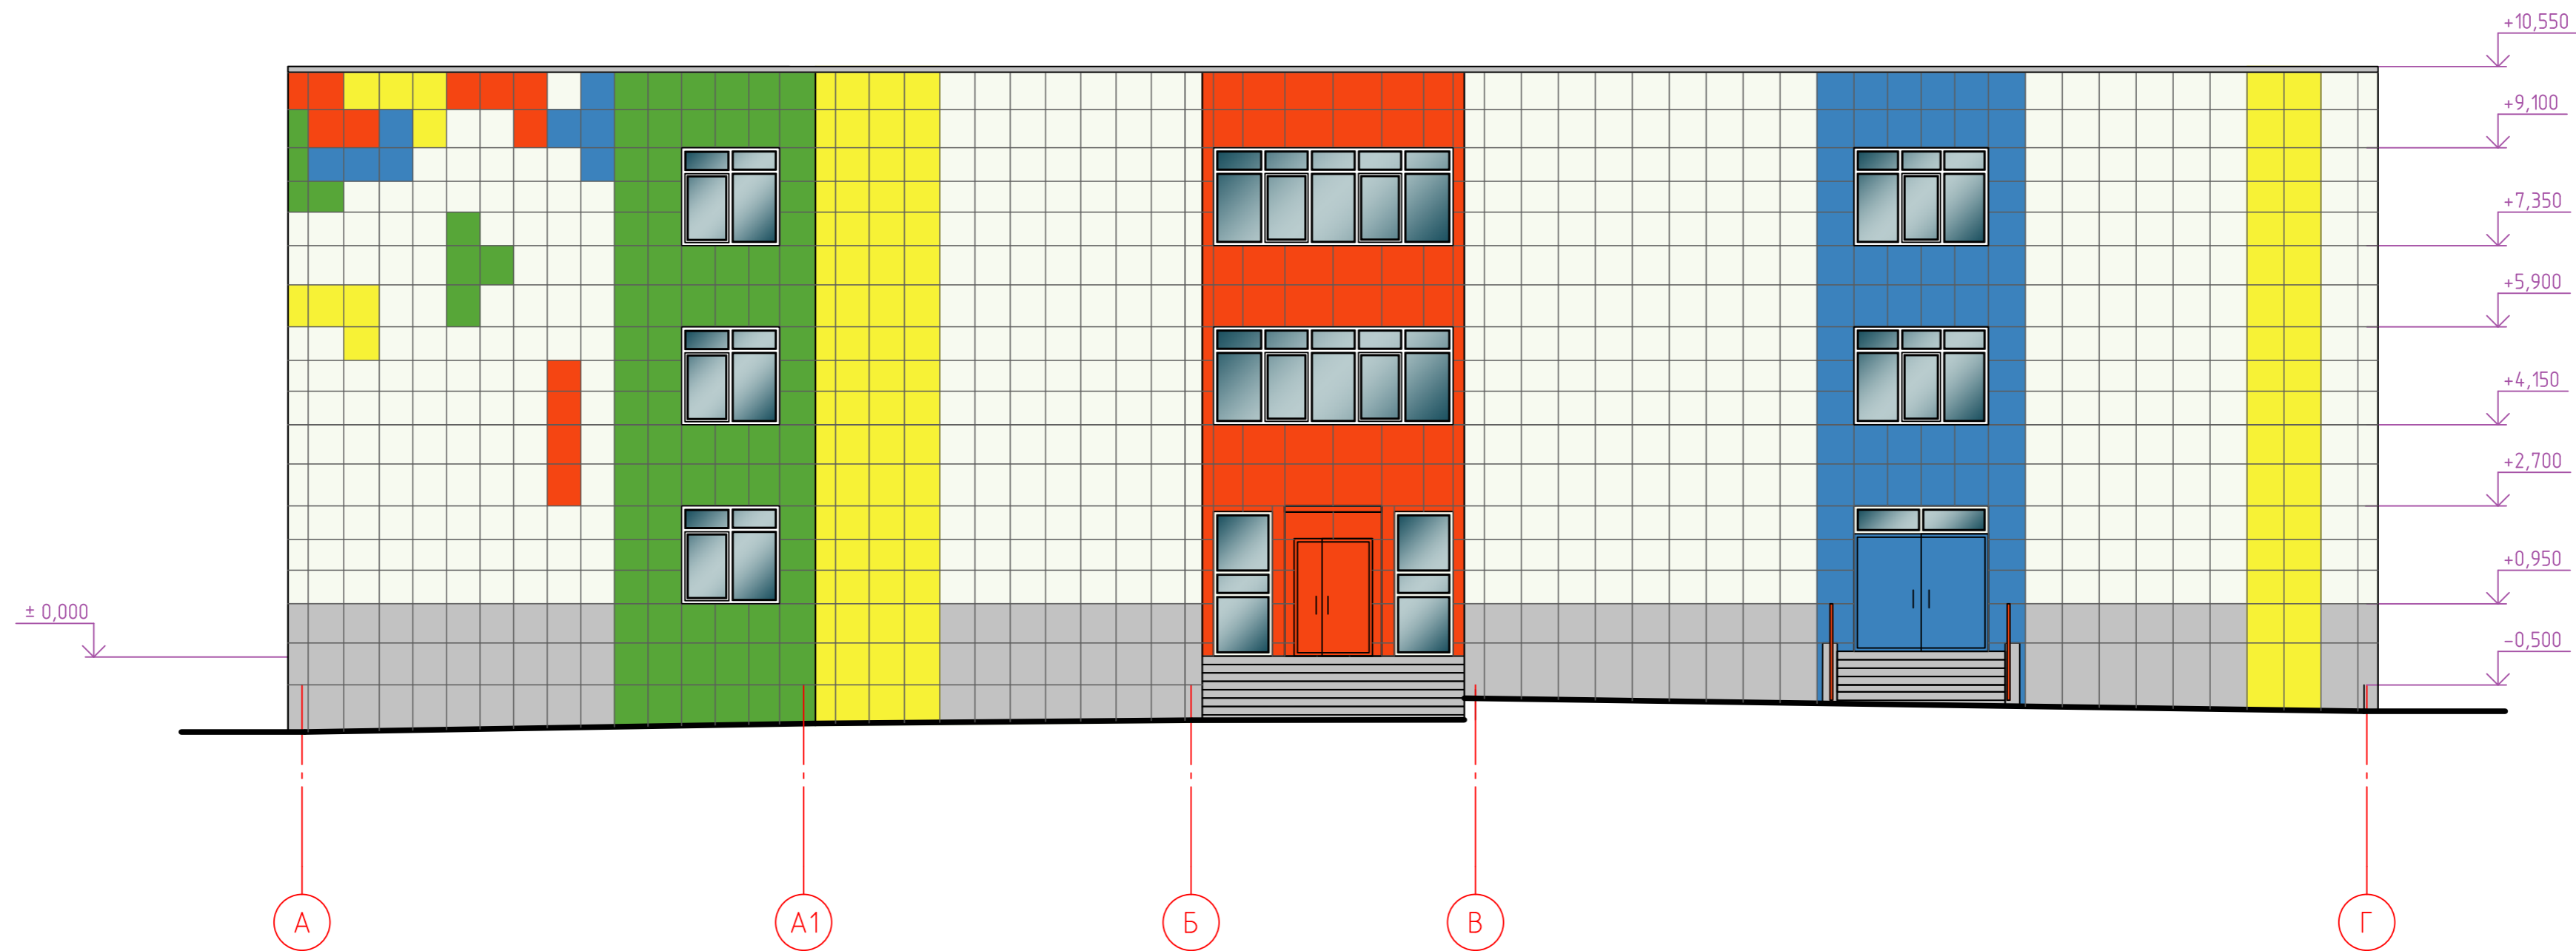

Изм.	Кол. уч.	Лист	№ док.	Подп.	Дата	Стадия	Лист	Листов
Выполнил	Кузьмина					Р		
ГИП	Костяхина					ООО "Стройинтерьер"		
Н.контр.	Костяхина							

Инв. № подл. Подп. и дата
 Взам. инв. №
 Согласовано



ВИД 9

ФАСАД В ОСЯХ 3-2.3
М 1:100

ВИД 8

ФАСАД В ОСЯХ 2.3-4
М 1:100

± 0,000

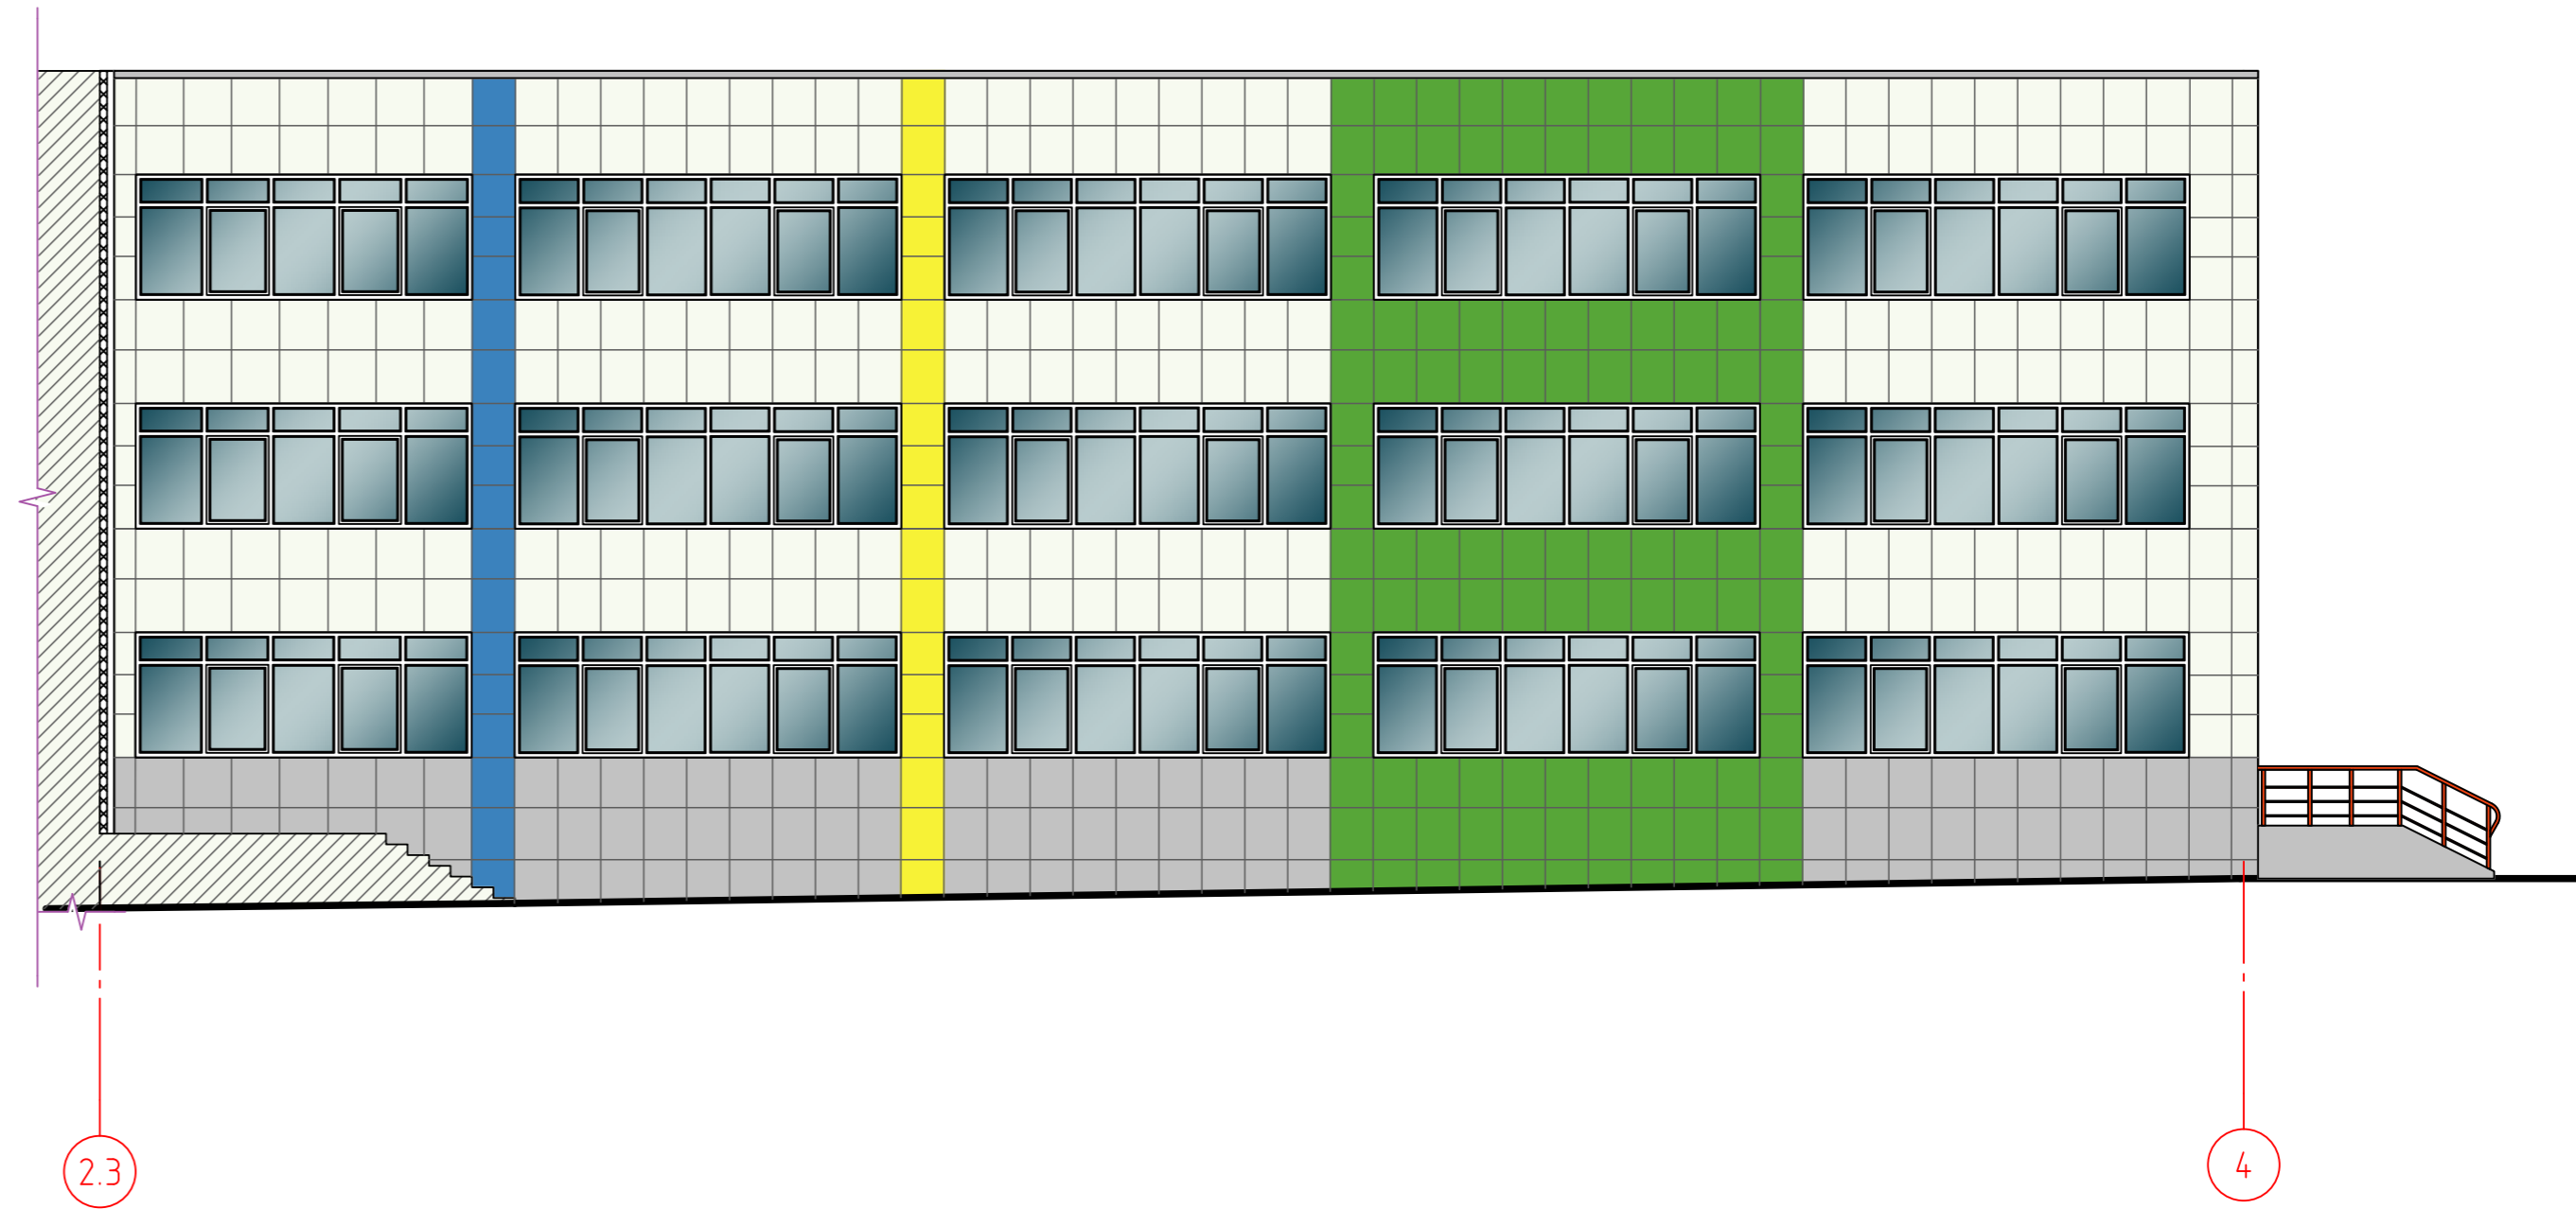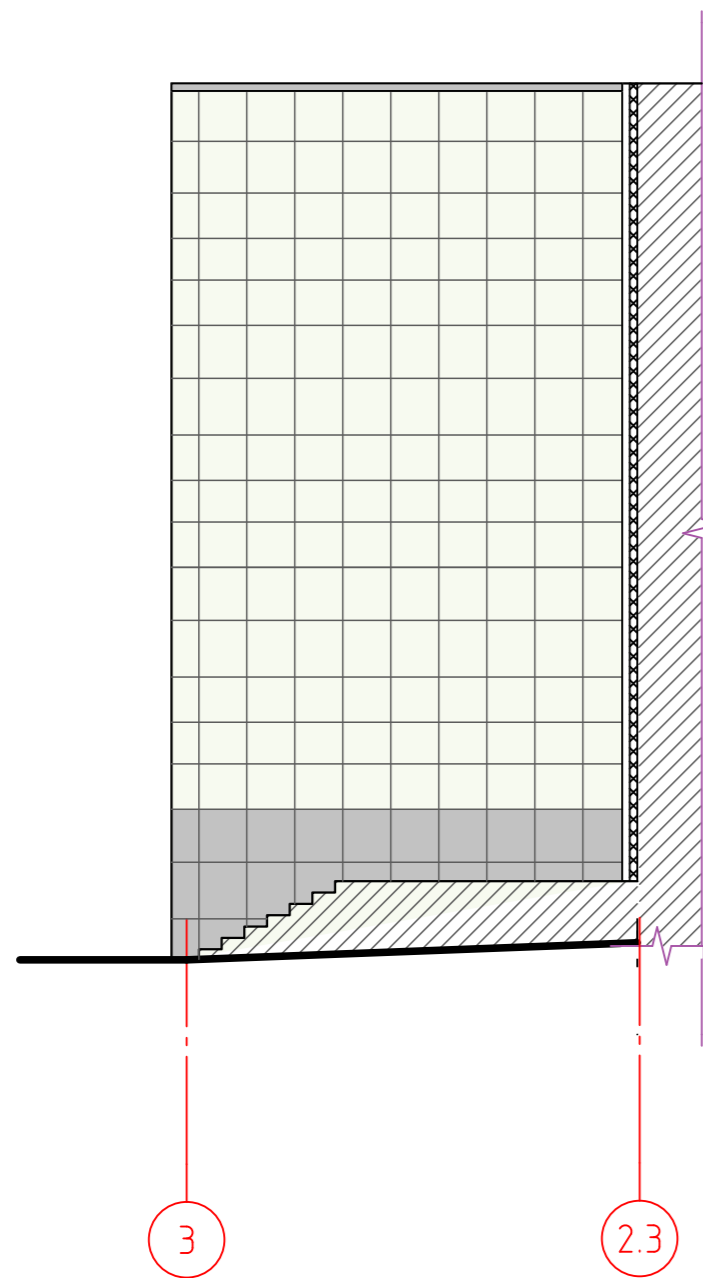


Изм.	Кол. уч.	Лист	№ док.	Подп.	Дата			
Выполнил	Кузьмина					Стадия	Лист	Листов
ГИП	Костяхина					Р		
Н.контр.	Костяхина					ООО "Стройинтерьер"		

Инв. № подл. Подп. и дата
 Взам. инв. №
 Согласно

ВИД 10

ФАСАД В ОСЯХ 1-2-3
М 1:100

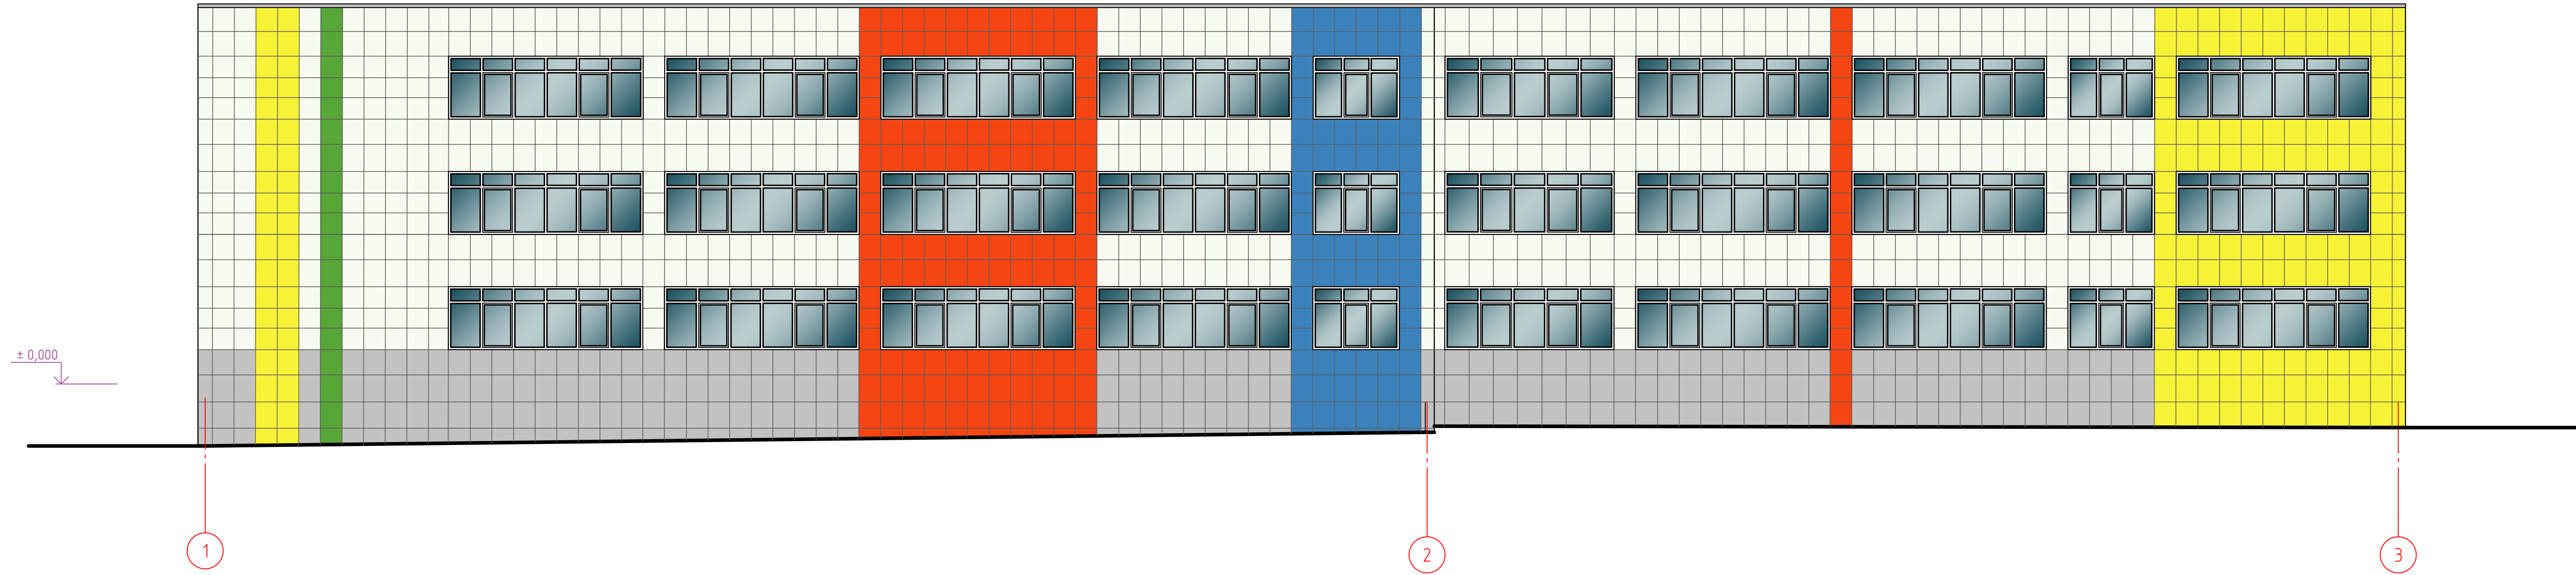


Согласовано
Взам. инв. №
Подп. и дата
Инв. № подл.

Изм.	Кол. уч.	Лист	№ док.	Подп.	Дата	Стадия	Лист	Листов
Выполнил		Кузьмина				Р		
ГИП		Костяхина						
Н.контр.		Костяхина						
							ООО "Стройинтерьер"	
							Формат А4x4	


ВИД 12

Боковой фасад главного входа
М 1:100

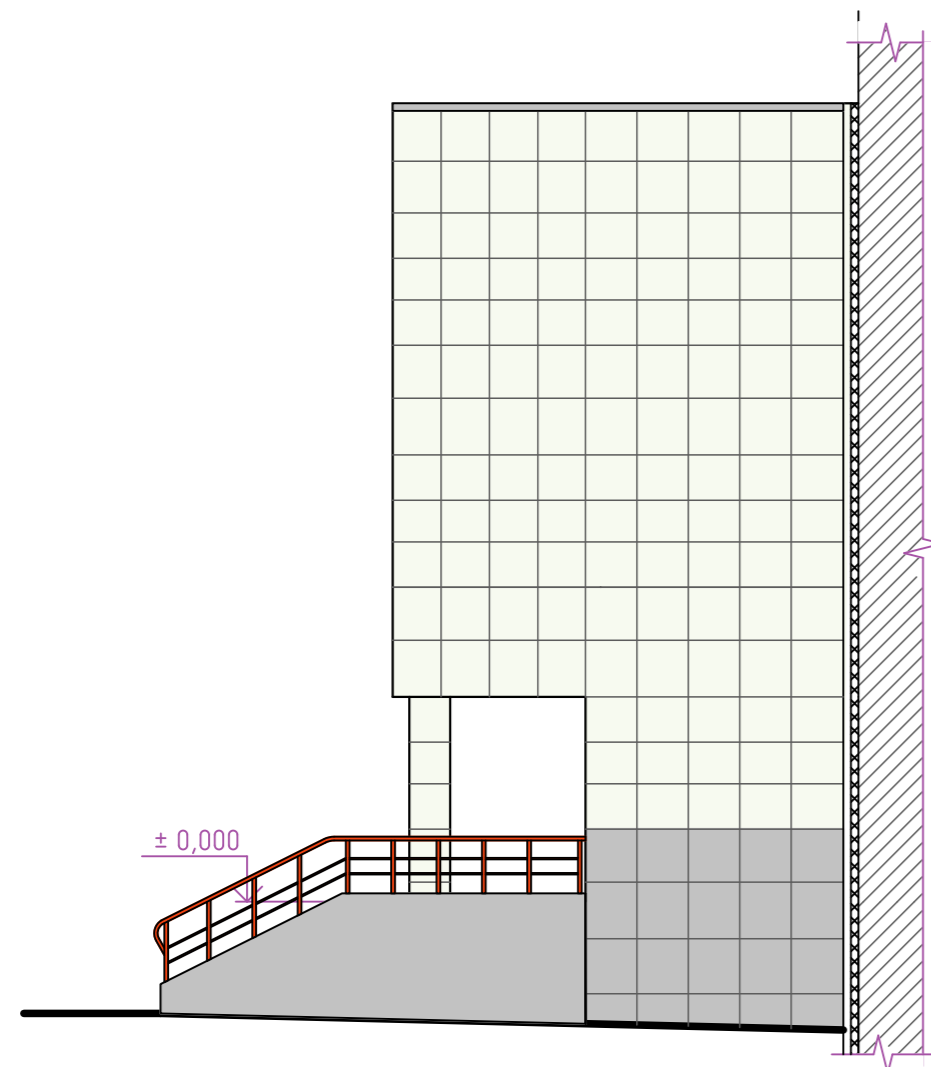

ВИД 11

ФАСАД В ОСЯХ 1.2-1
М 1:100

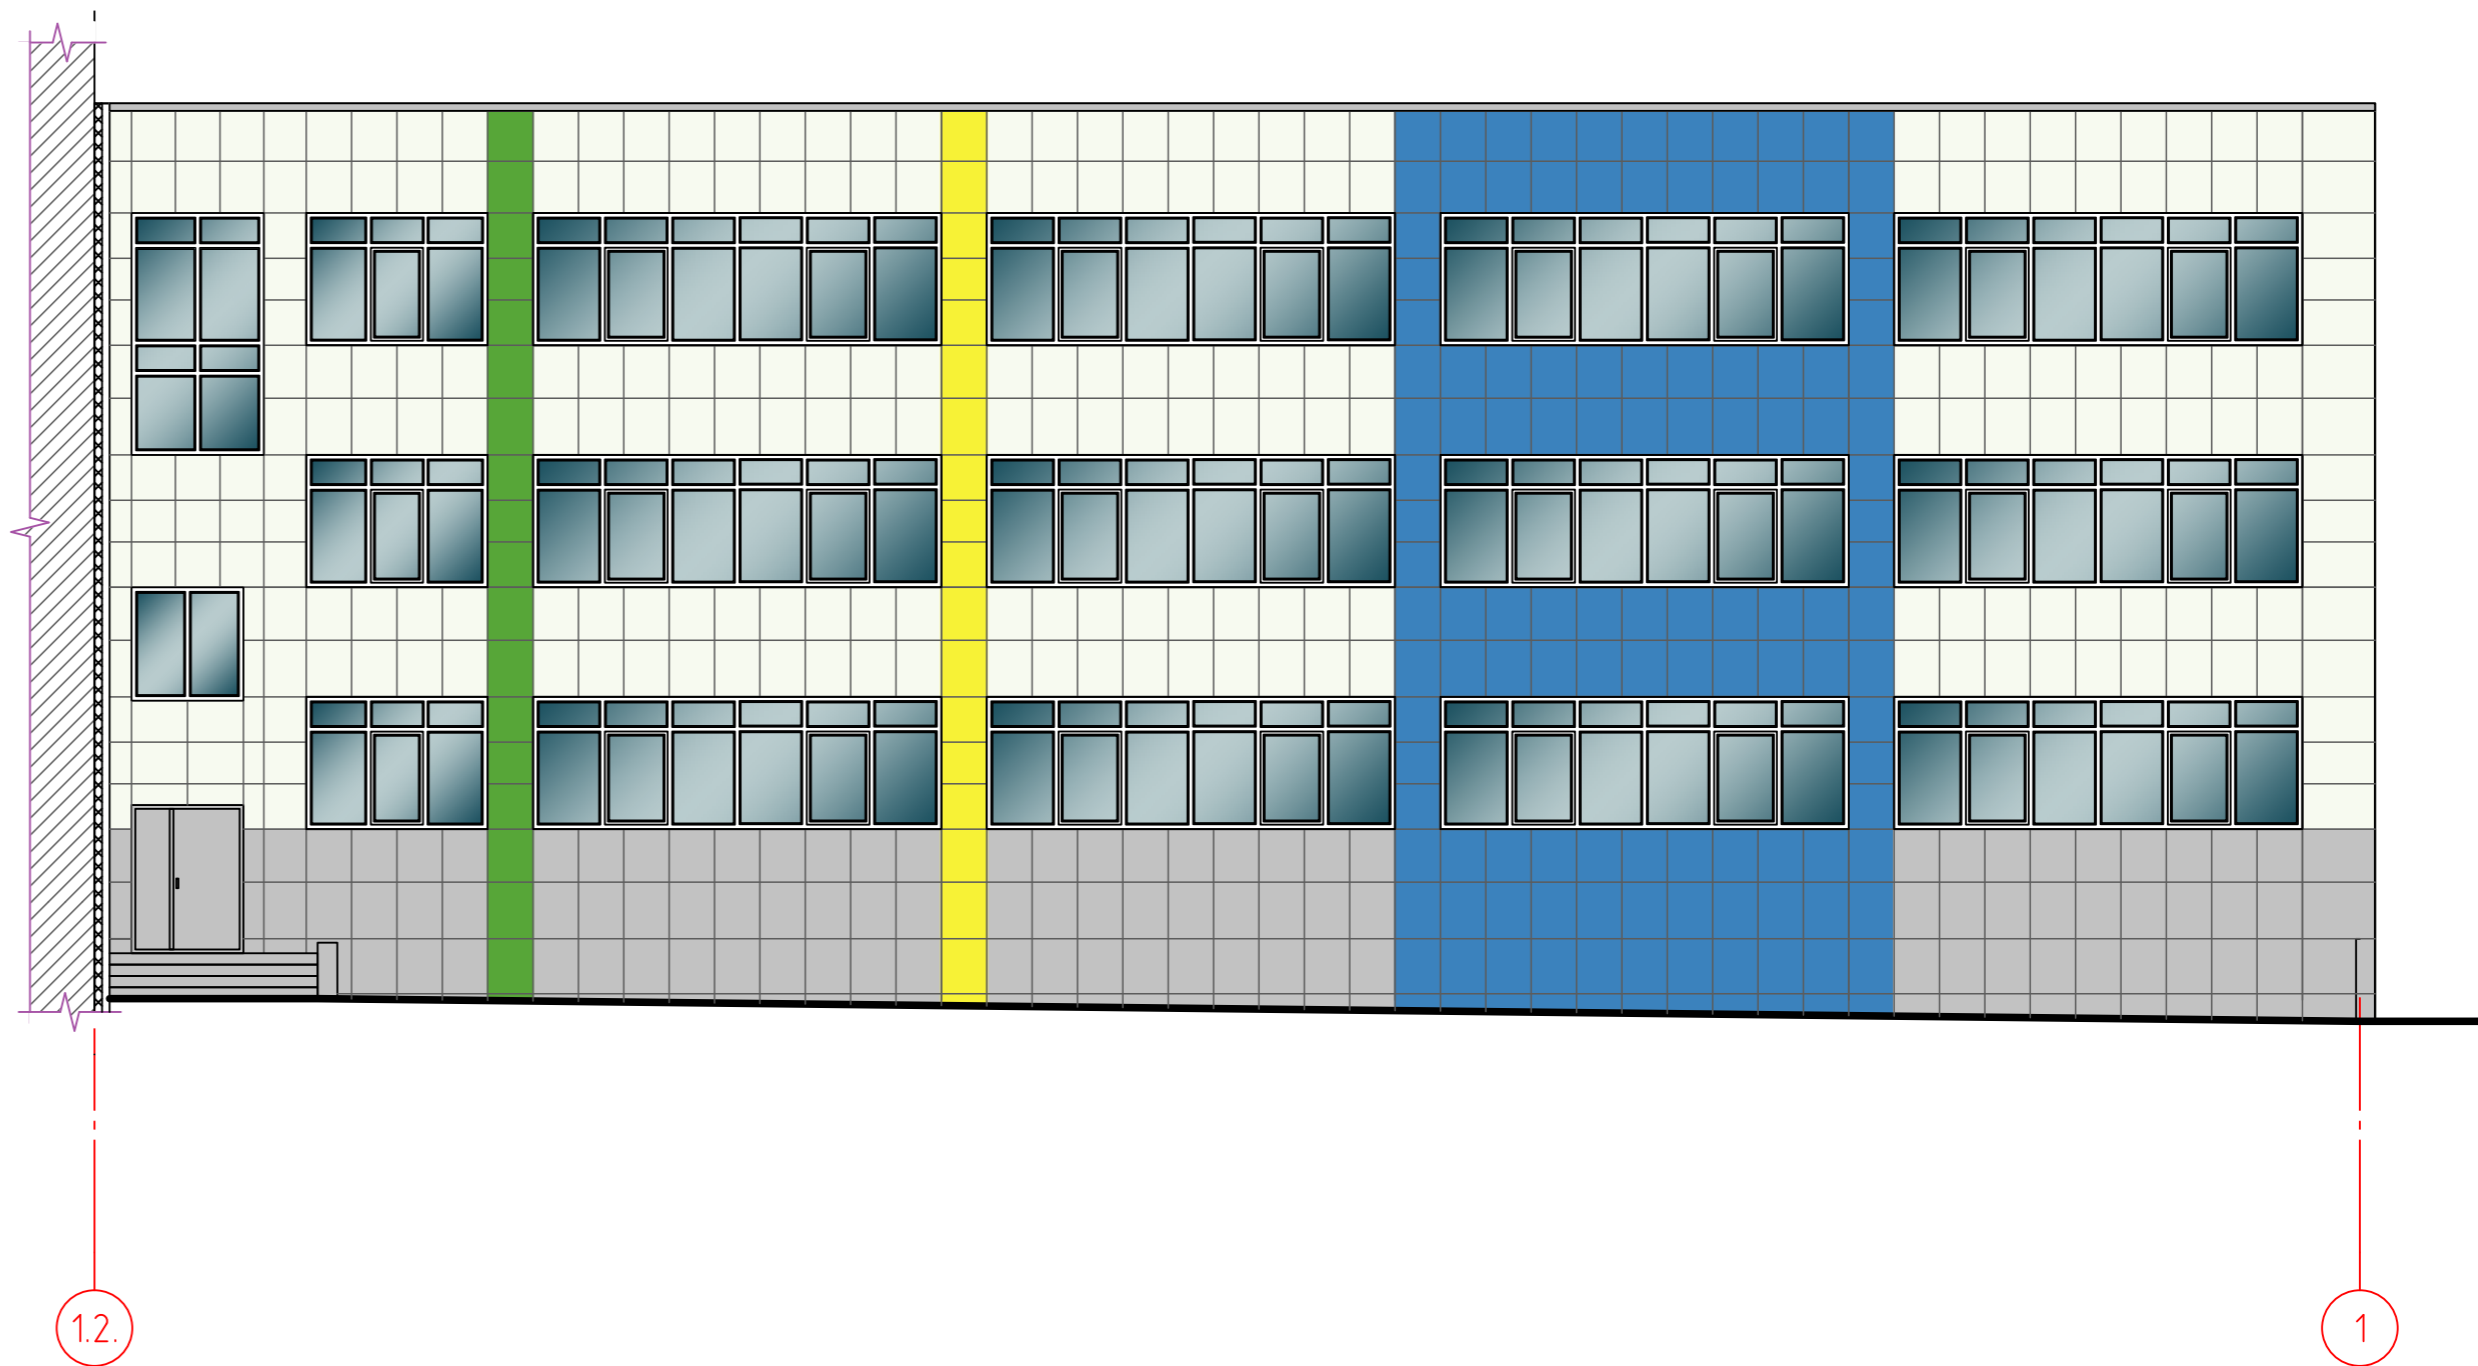

Изм.	Кол. уч.	Лист	№ док.	Подп.	Дата			
Выполнил	Кузьмина					Стадия	Лист	Листов
ГИП	Костяхина					Р		
Н.контр.	Костяхина					ООО "Стройинтерьер"		
						Формат А4х3		


Согласовано

Взам. инв. №

Подп. и дата

Инв. № подл.

Схема здания школы

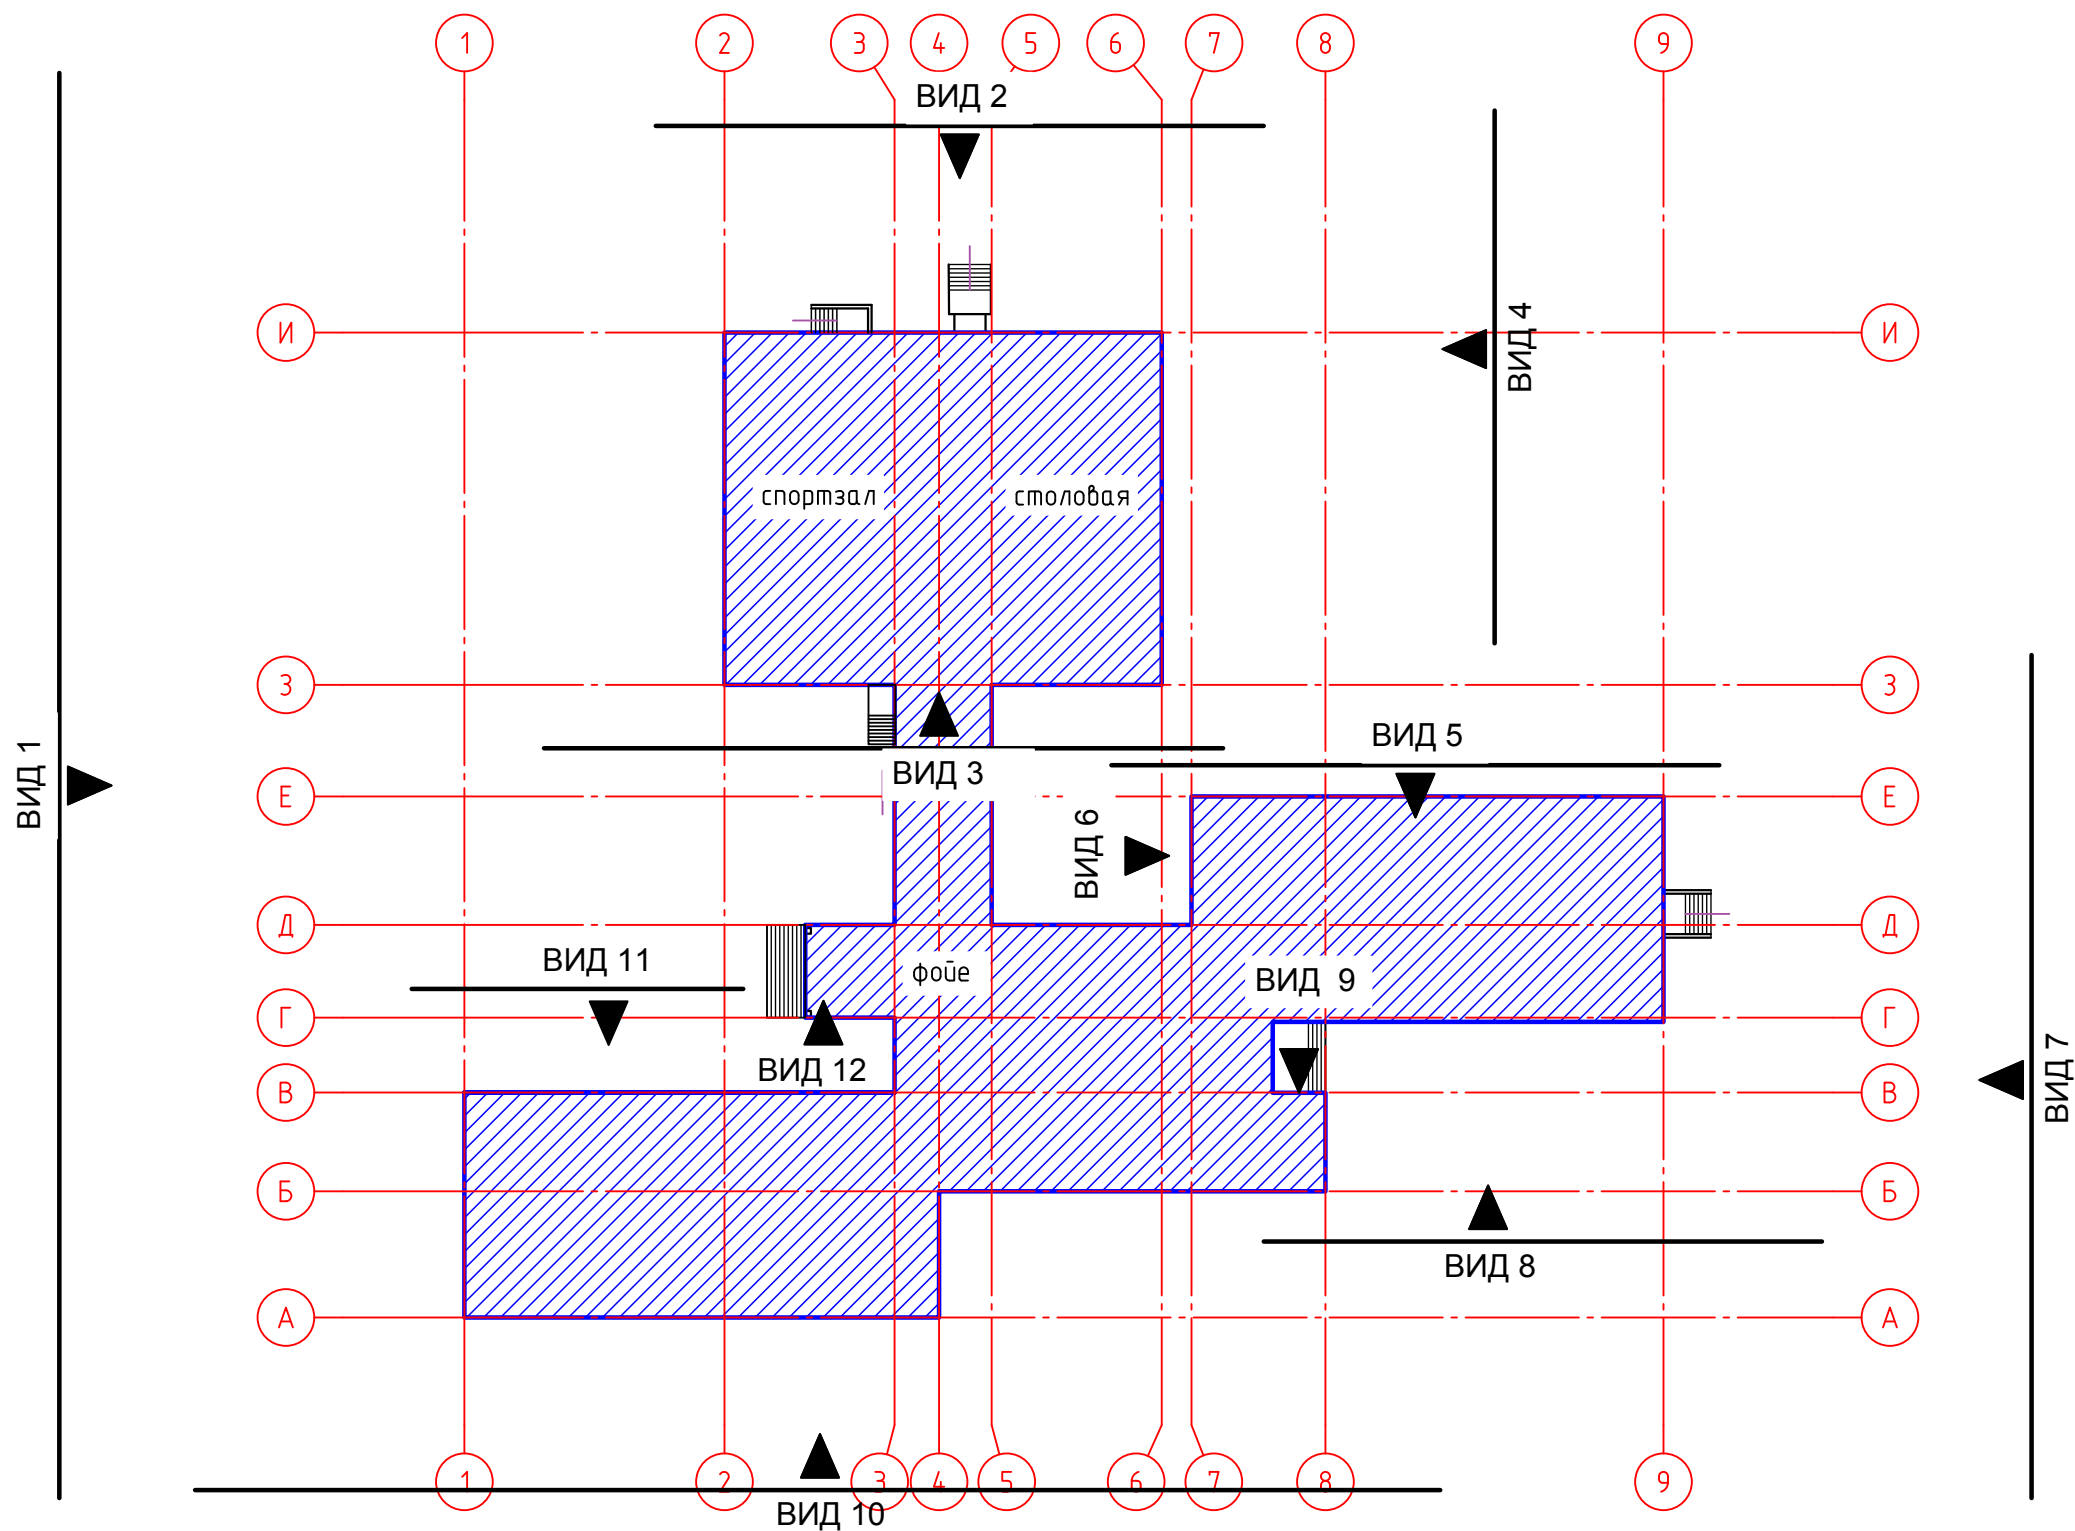

Согласовано		Взам. инв. №	Подп. и дата	Инв. № подл.

1591-724595-AP					
"Капитальный ремонт здания Муниципального бюджетного общеобразовательного учреждения средней специализированной школы №7 городского округа-город Камышин Волгоградской области", расположенного по адресу: Волгоградская область, г.Камышин, 5 мкр., д. 46					
Изм.	Кол. уч.	Лист	№ док.	Подп.	Дата
Выполнил	Кузьмина				
ГИП	Костяхина				
Н.контр.	Костяхина				
Схема здания школы				Стадия	Лист
				Р	2
				Листов	
				ООО "Стройинтерьер"	
				Формат	A3